


RZUT PIĘTRA

POWIERZCHNIA UŻYTKOWA DOMU

127,00 m²

w tym garaż / kotłownia 20,17 m²

parter 64,67 m² · piętro 62,33 m²

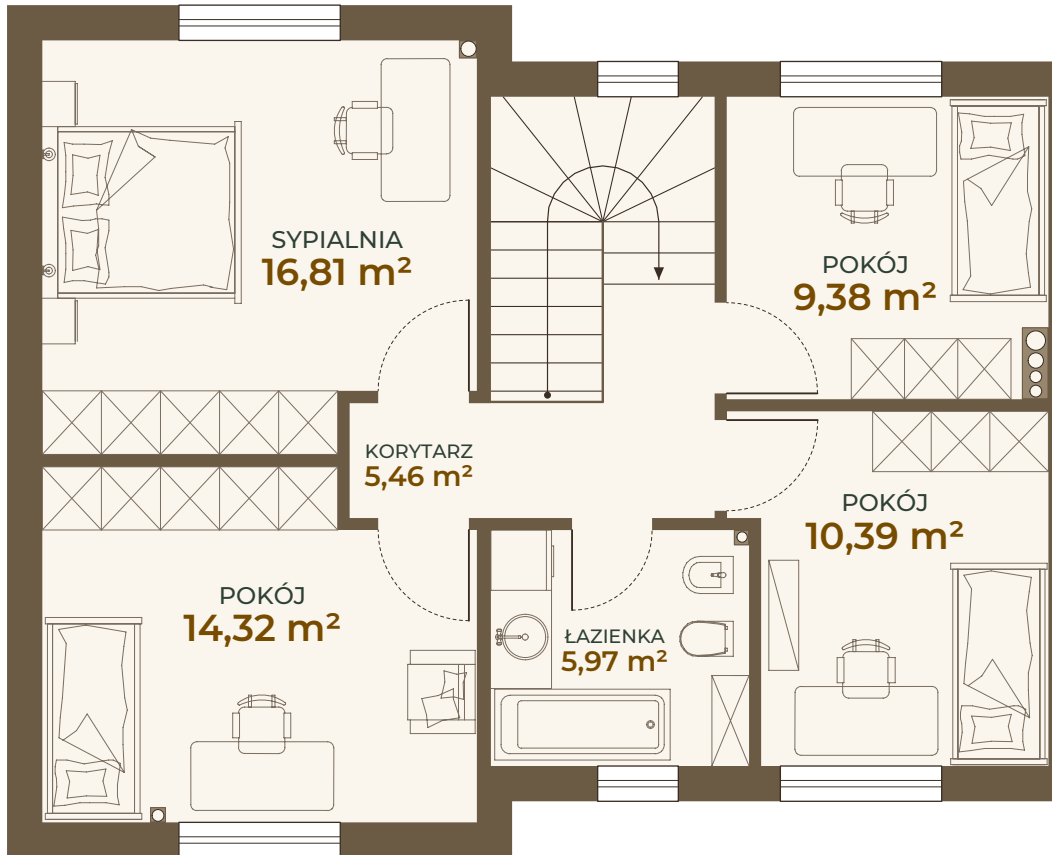

BUDYNEK SĄSIEDNI – DOM 2

ZESTAWIENIE POWIERZCHNI – PIĘTRO		m ²
5.	Sypialnia	16,81
6.	Pokój	14,32
7.	Pokój	10,39
8.	Pokój	9,38
9.	Łazienka	5,97
10.	Korytarz	5,46
Piętro razem		62,33

Powierzchnia użytkowa domu obejmuje garaż / kotłownię o pow. 20,17 m².

Pomieszczenia piętra mają wysokość min. 2,20 m (liczone w 100%). Powierzchnie pomniejszono o stałe zabudowy pionów instalacyjnych z płyt GK.

Powierzchnie pomieszczeń określono na podstawie aktualnych rzutów wykonawczych, zgodnie z PN-ISO 9836:2022-07, bez powierzchni pod stałymi ściankami działowymi i w otworach drzwiowych. Ostateczna powierzchnia zostanie potwierdzona obmiarem powykonawczym. Aranżacja wnętrz ma charakter poglądowy.

SKALA 1:75 (DRUK A4)



DOM 1 DOM 2

położenie w bliźniaku

