

RZUT PARTERU

POWIERZCHNIA UŻYTKOWA DOMU

127,00 m²

w tym garaż / kotłownia 20,17 m²

parter 64,67 m² · piętro 62,33 m²

ZESTAWIENIE POWIERZCHNI – PARTER


	m ²
1. Salon z kuchnią i jadalnią	33,95
2. Hall	7,58
3. WC	2,97
4. Garaż / kotłownia	20,17
Parter razem	64,67

Powierzchnia użytkowa domu obejmuje garaż / kotłownię o pow. 20,17 m².

WC na parterze: w tym 1,09 m² = 50% z 2,18 m² powierzchni pod schodami o wysokości 1,40–2,20 m (strefa zakreślowana).

Powierzchnie pomieszczeń określono na podstawie aktualnych rzutów wykonawczych, zgodnie z PN-ISO 9836:2022-07, bez powierzchni pod stałymi ściankami działowymi i w otworach drzwiowych. Ostateczna powierzchnia zostanie potwierdzona obmiarem powykonawczym. Aranżacja wnętrza ma charakter poglądowy.

BUDYNEK SĄSIEDNI – DOM 1

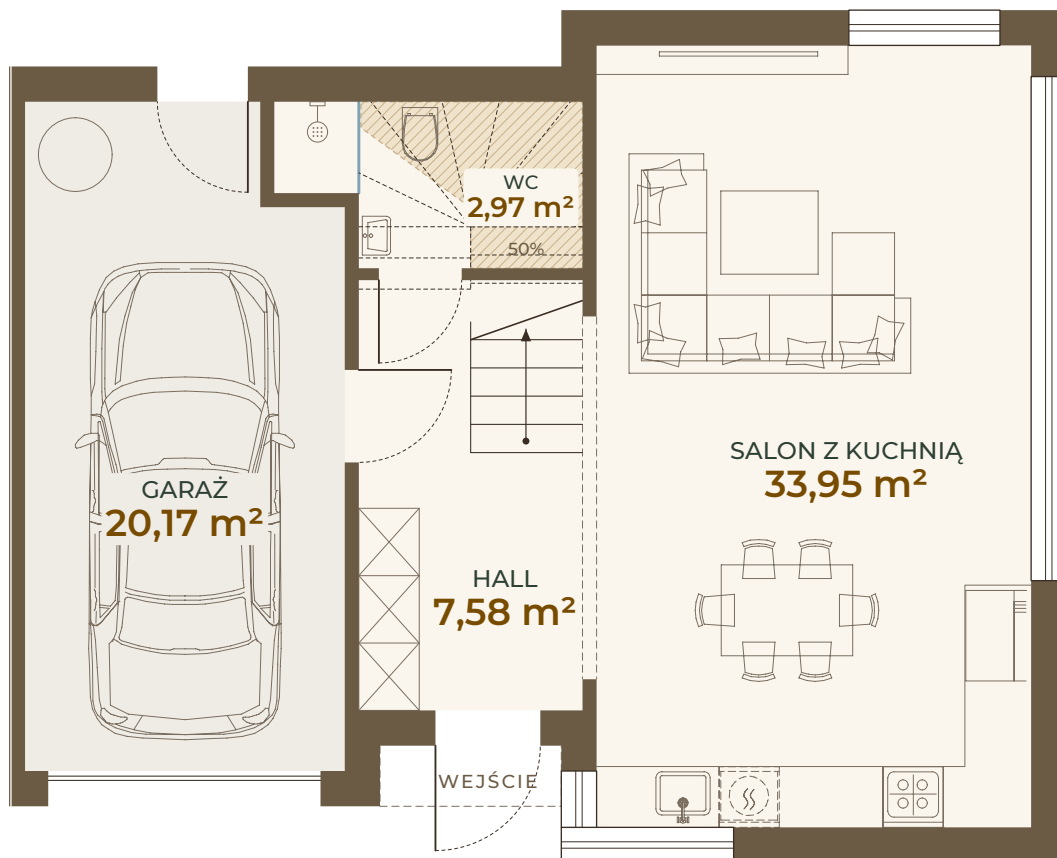

SKALA 1:75 (DRUK A4)



położenie w bliźniaku

