


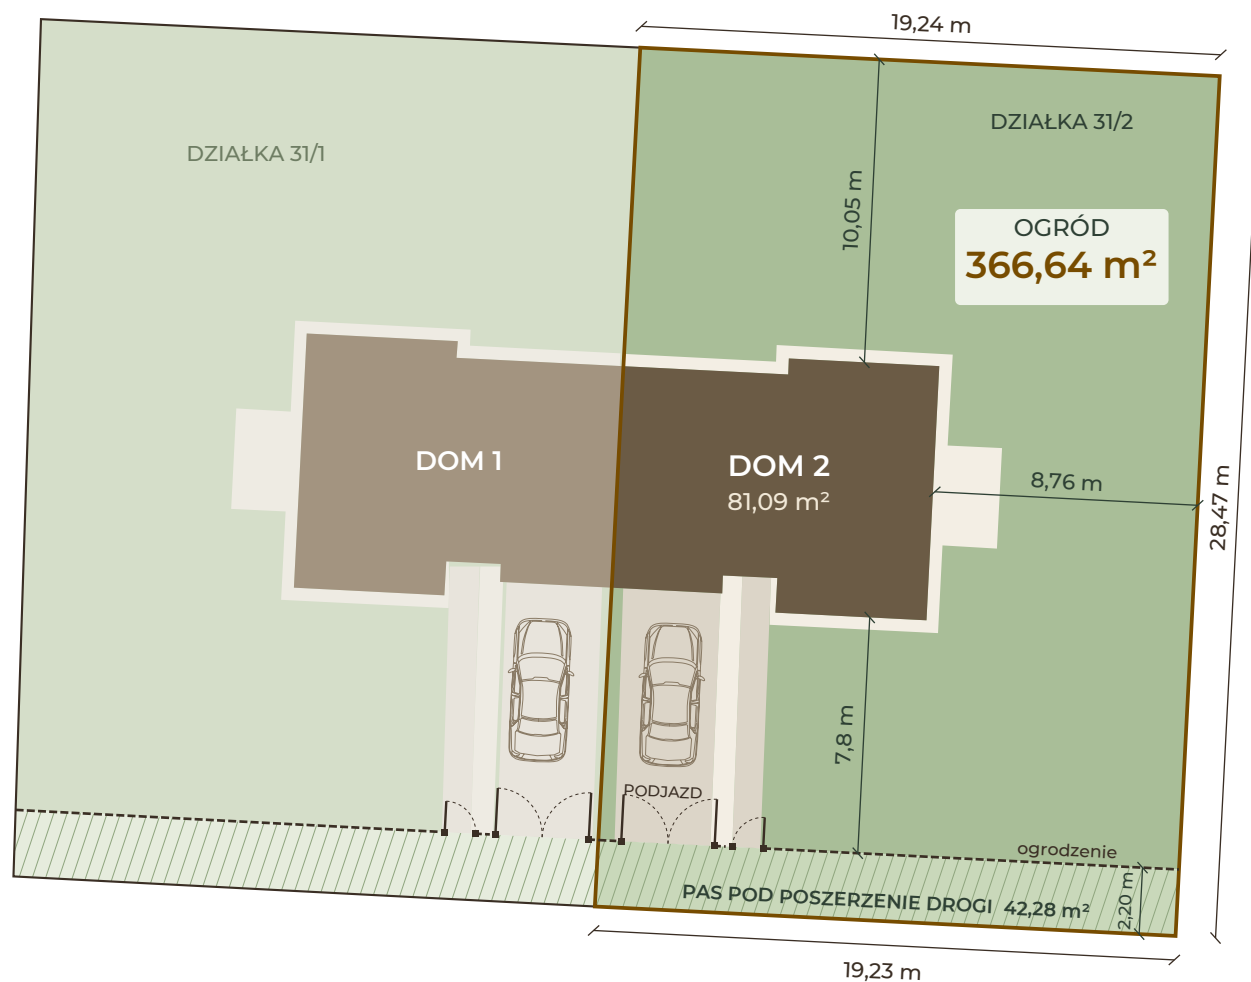

UL. STANISŁAWA MONIUSZKI

PLAN DZIAŁKI

POWIERZCHNIA DZIAŁKI NR 31/2

548 m²w tym ogród 366,64 m²dom 127,00 m² powierzchni użytkowej

ZESTAWIENIE POWIERZCHNI – DZIAŁKA 31/2

m²

	Powierzchnia zabudowy (dom 2)	81,09
	Ogród	366,64
	Taras i opaska	22,89
	Podjazd i dojście (utwardzone)	35,09
	Pas pod poszerzenie drogi	42,29
Działka 31/2 razem		548,00

Pas o szerokości 2,20 m wzdłuż frontu działki (42,28 m²) należy do działki i jest przedmiotem sprzedaży. Ogrodzenie zaprojektowano 2,20 m od granicy frontowej, ponieważ pas jest przeznaczony pod potencjalne przyszłe poszerzenie ul. Moniuszki.

Powierzchnia działki wg ewidencji gruntów, powierzchnia zabudowy wg projektu budowlanego. Powierzchnie ogrodu, tarasu i opaski, podjazdu oraz pasu wyliczono na podstawie projektu zagospodarowania terenu. Zieleni i miejsce postojowe przed garażem pokazano poglądowo.

SKALA 1:250 (DRUK A4)

